




Limites do Artigo 5473 (segundo indicações do proprietário)

Limites do Artigo 5472 (segundo indicações do proprietário)

 Gaiurb Urbanismo e Registos, Lda		 dep informação geográfica Largo de Albuquerque, 17 Vila Nova de Gaia		Limites do terreno e artigos		DESENHO N.º 1	
Requerente: PETROCIVIL - INSTALADORES E PROJECTISTAS REUNIDOS, LDA				Rua:	Rua de Vieira Pinto		 1:500
				Freguesia:	Oliveira do Douro		
Morada: Rua do Rego Lamieiro, nº.50 1ªA 4300-434 Campanhã - Porto				Concelho:	Vila Nova de Gaia		
				Área(m²): 3192 m2	Artigos: 4		
Datum Geodésico: PT-TM06/ETRS89		Data: 11-05-2018		Realizado por: Orlando Jorge Costa		Ass:	
Nome desenho: Vieira Pinto(Rua de)_Ma2018_Oliveira Douro_Limit_Terr.dwg				Verificado por: Eng.º Marco Carvalho			

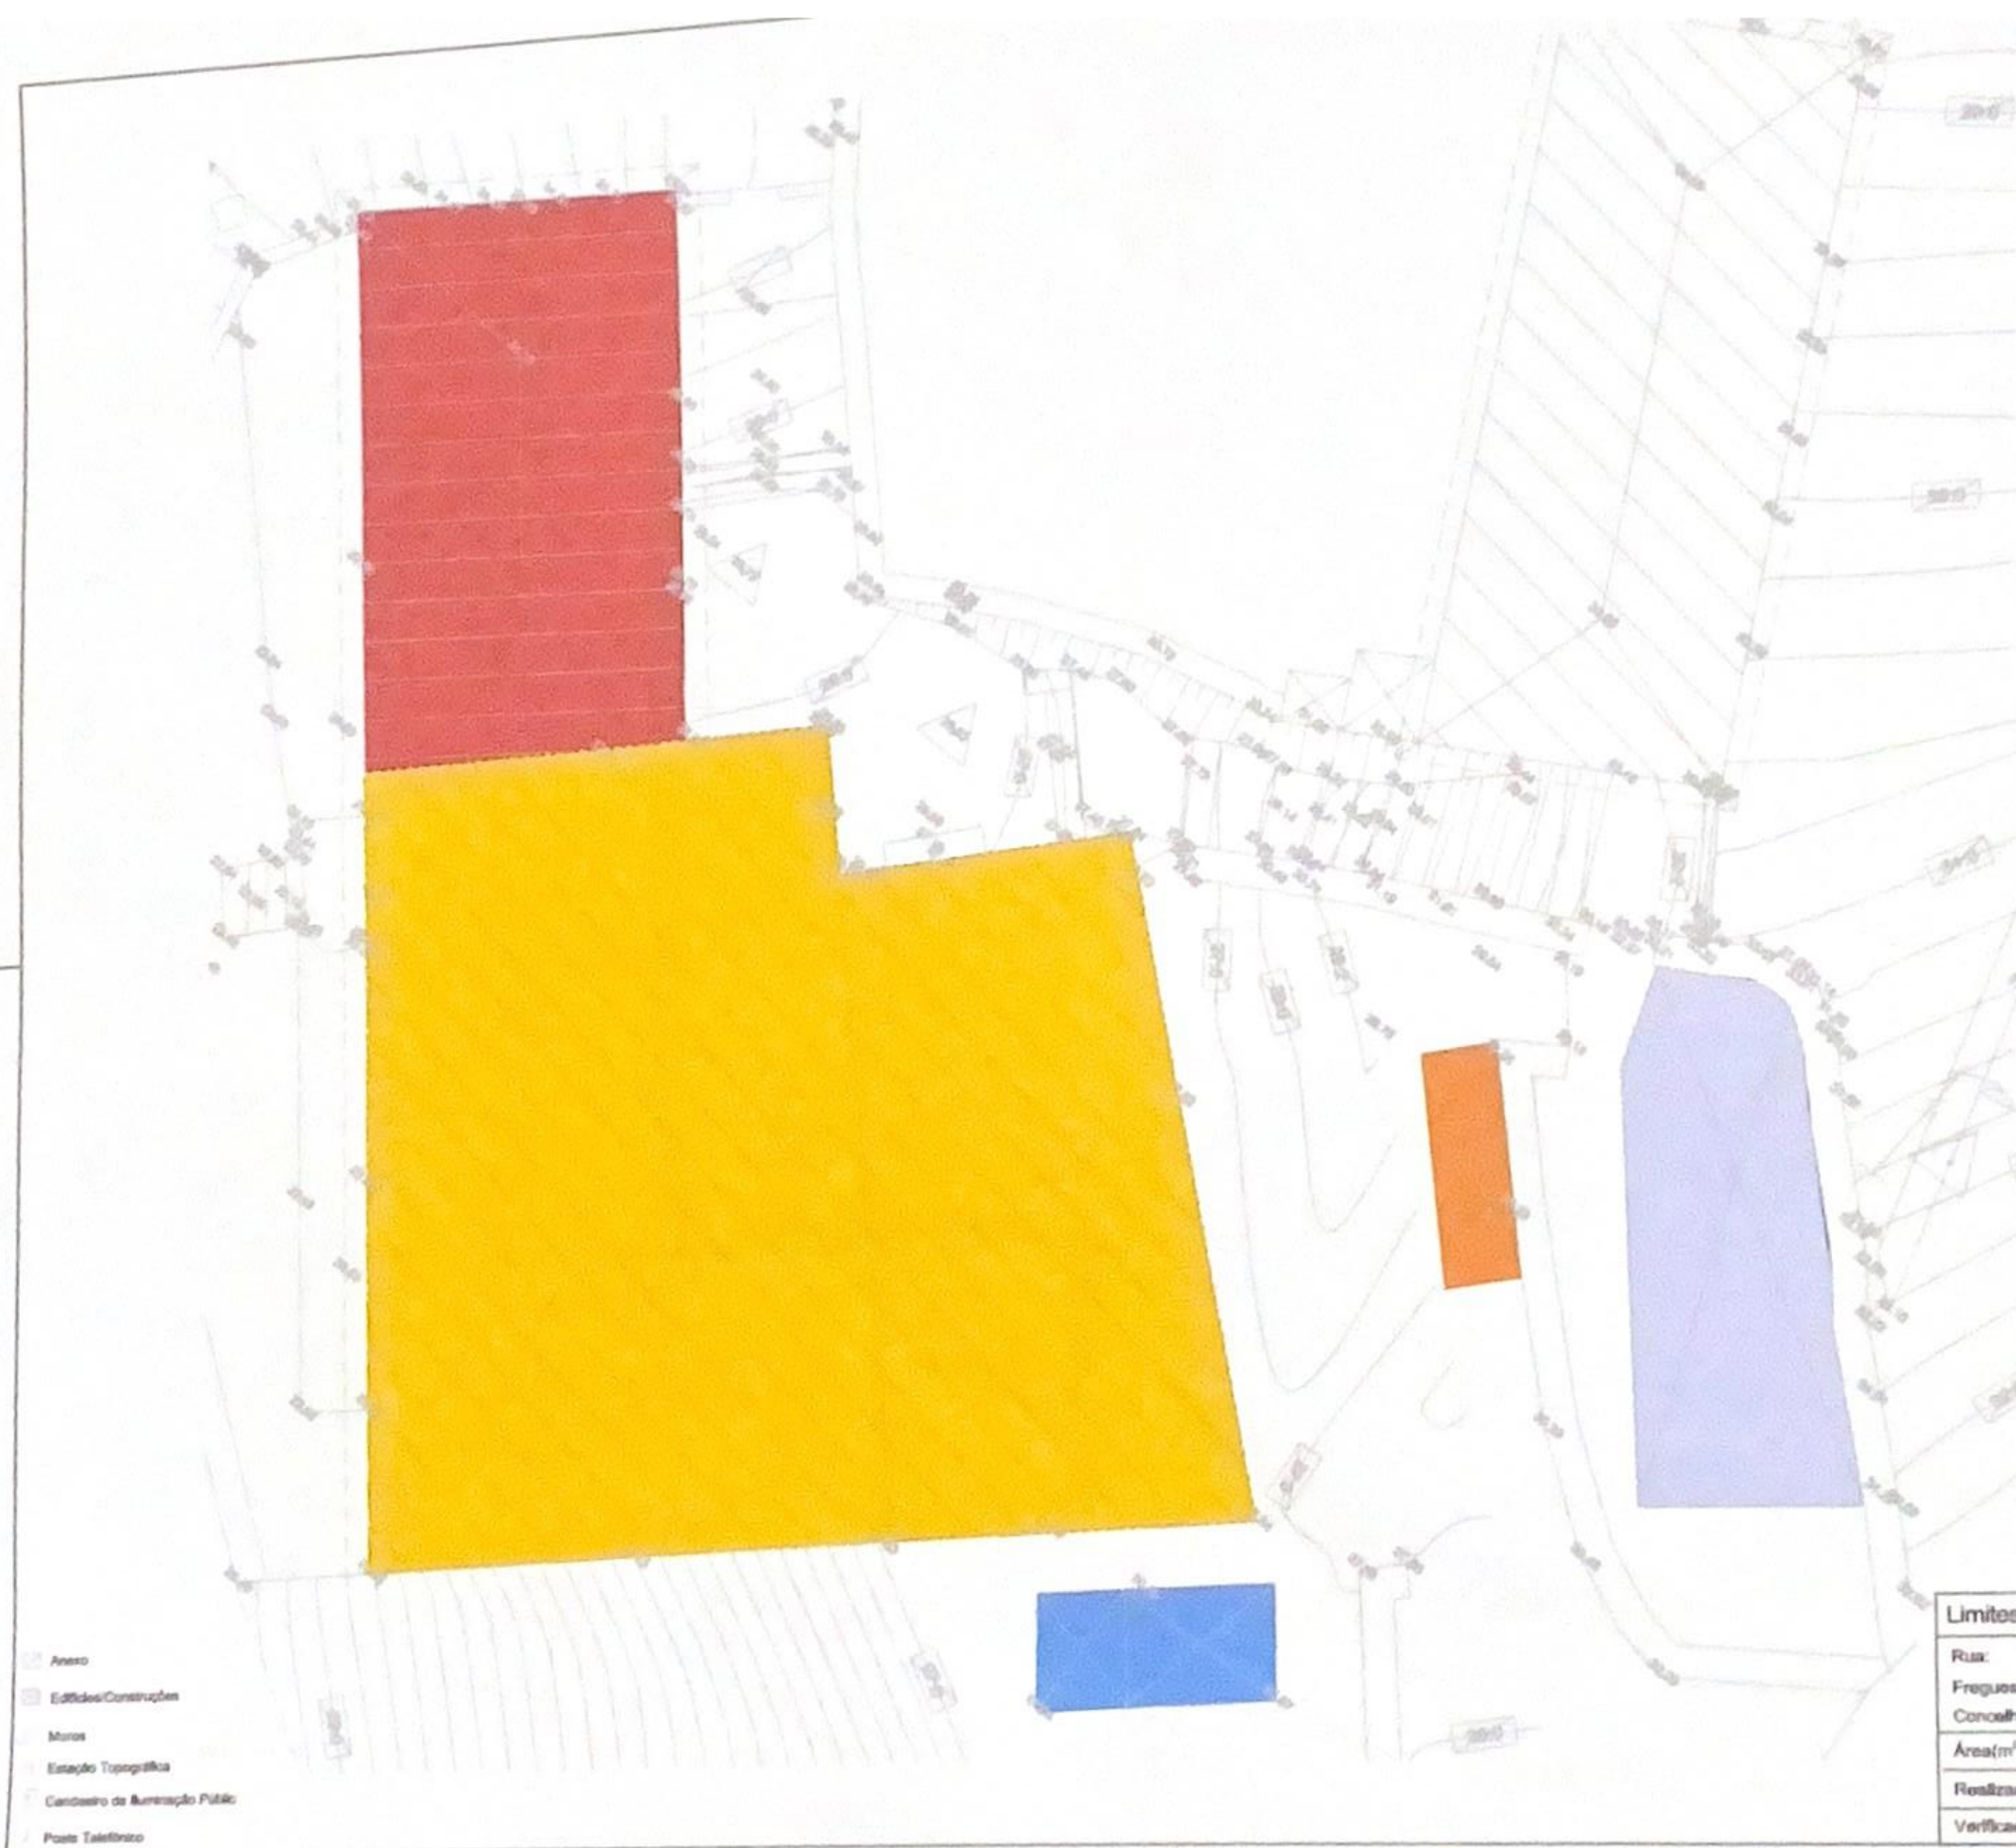


Habitação	48.80 m ²
Habitação	32.60 m ²
Cozinha / wc	6.70 m ²
Wc	6.60 m ²
Moinho / armazenagem	159.60 m ²
Total	254.30 m²

- Anexo
- Edifícios/Construções
- Muros
- Estação Topográfica
- Canteiro de Aterro Público
- Poste Telefónico


Limites de implantação do edifício e anexos		DESENHO N.º 2
Rua:	Rua da Devesinha	
Freguesia:	Oliveira do Douro	
Concelho:	Vila Nova de Gaia	1:100
Área(m ²):		
Realizado por:		Ass:
Verificado por:		

■ Habitação 1
■ Moinho / armazém
Total Piso 0

48.80 m²
 98.90 m²
147.60 m²

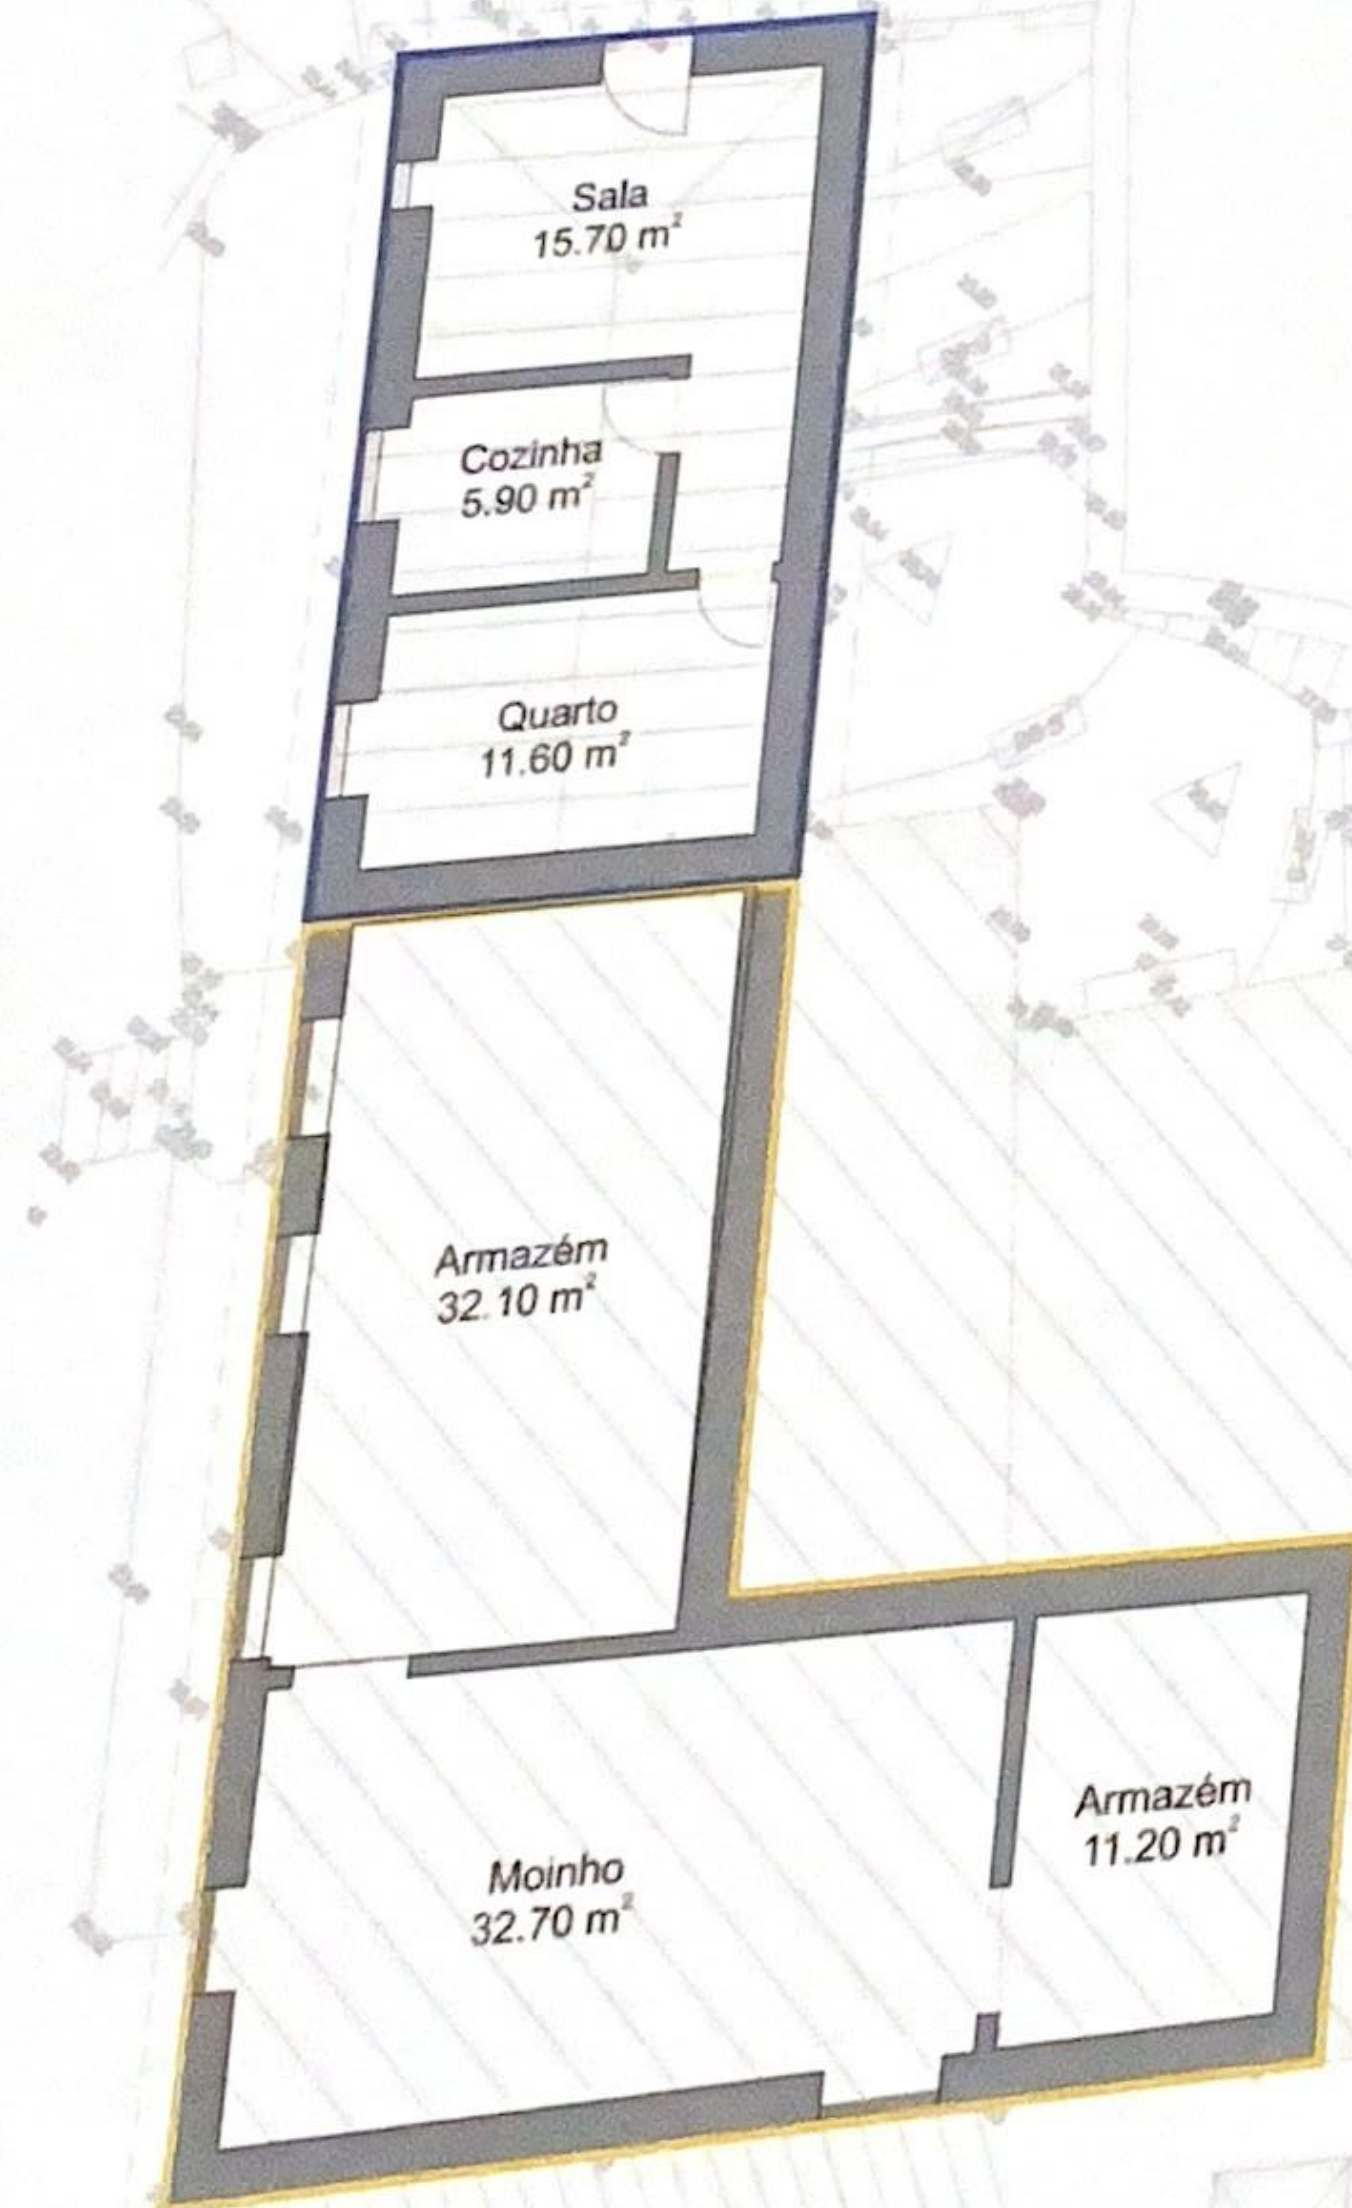

Planta piso 0		DESENHO N.º 3
Rua:	Rua da Devesinha	 1:100
Freguesia:	Oliveira do Douro	
Concelho:	Vila Nova de Gaia	
Área(m²):		
Realizado por:		Ass:
Verificado por:		

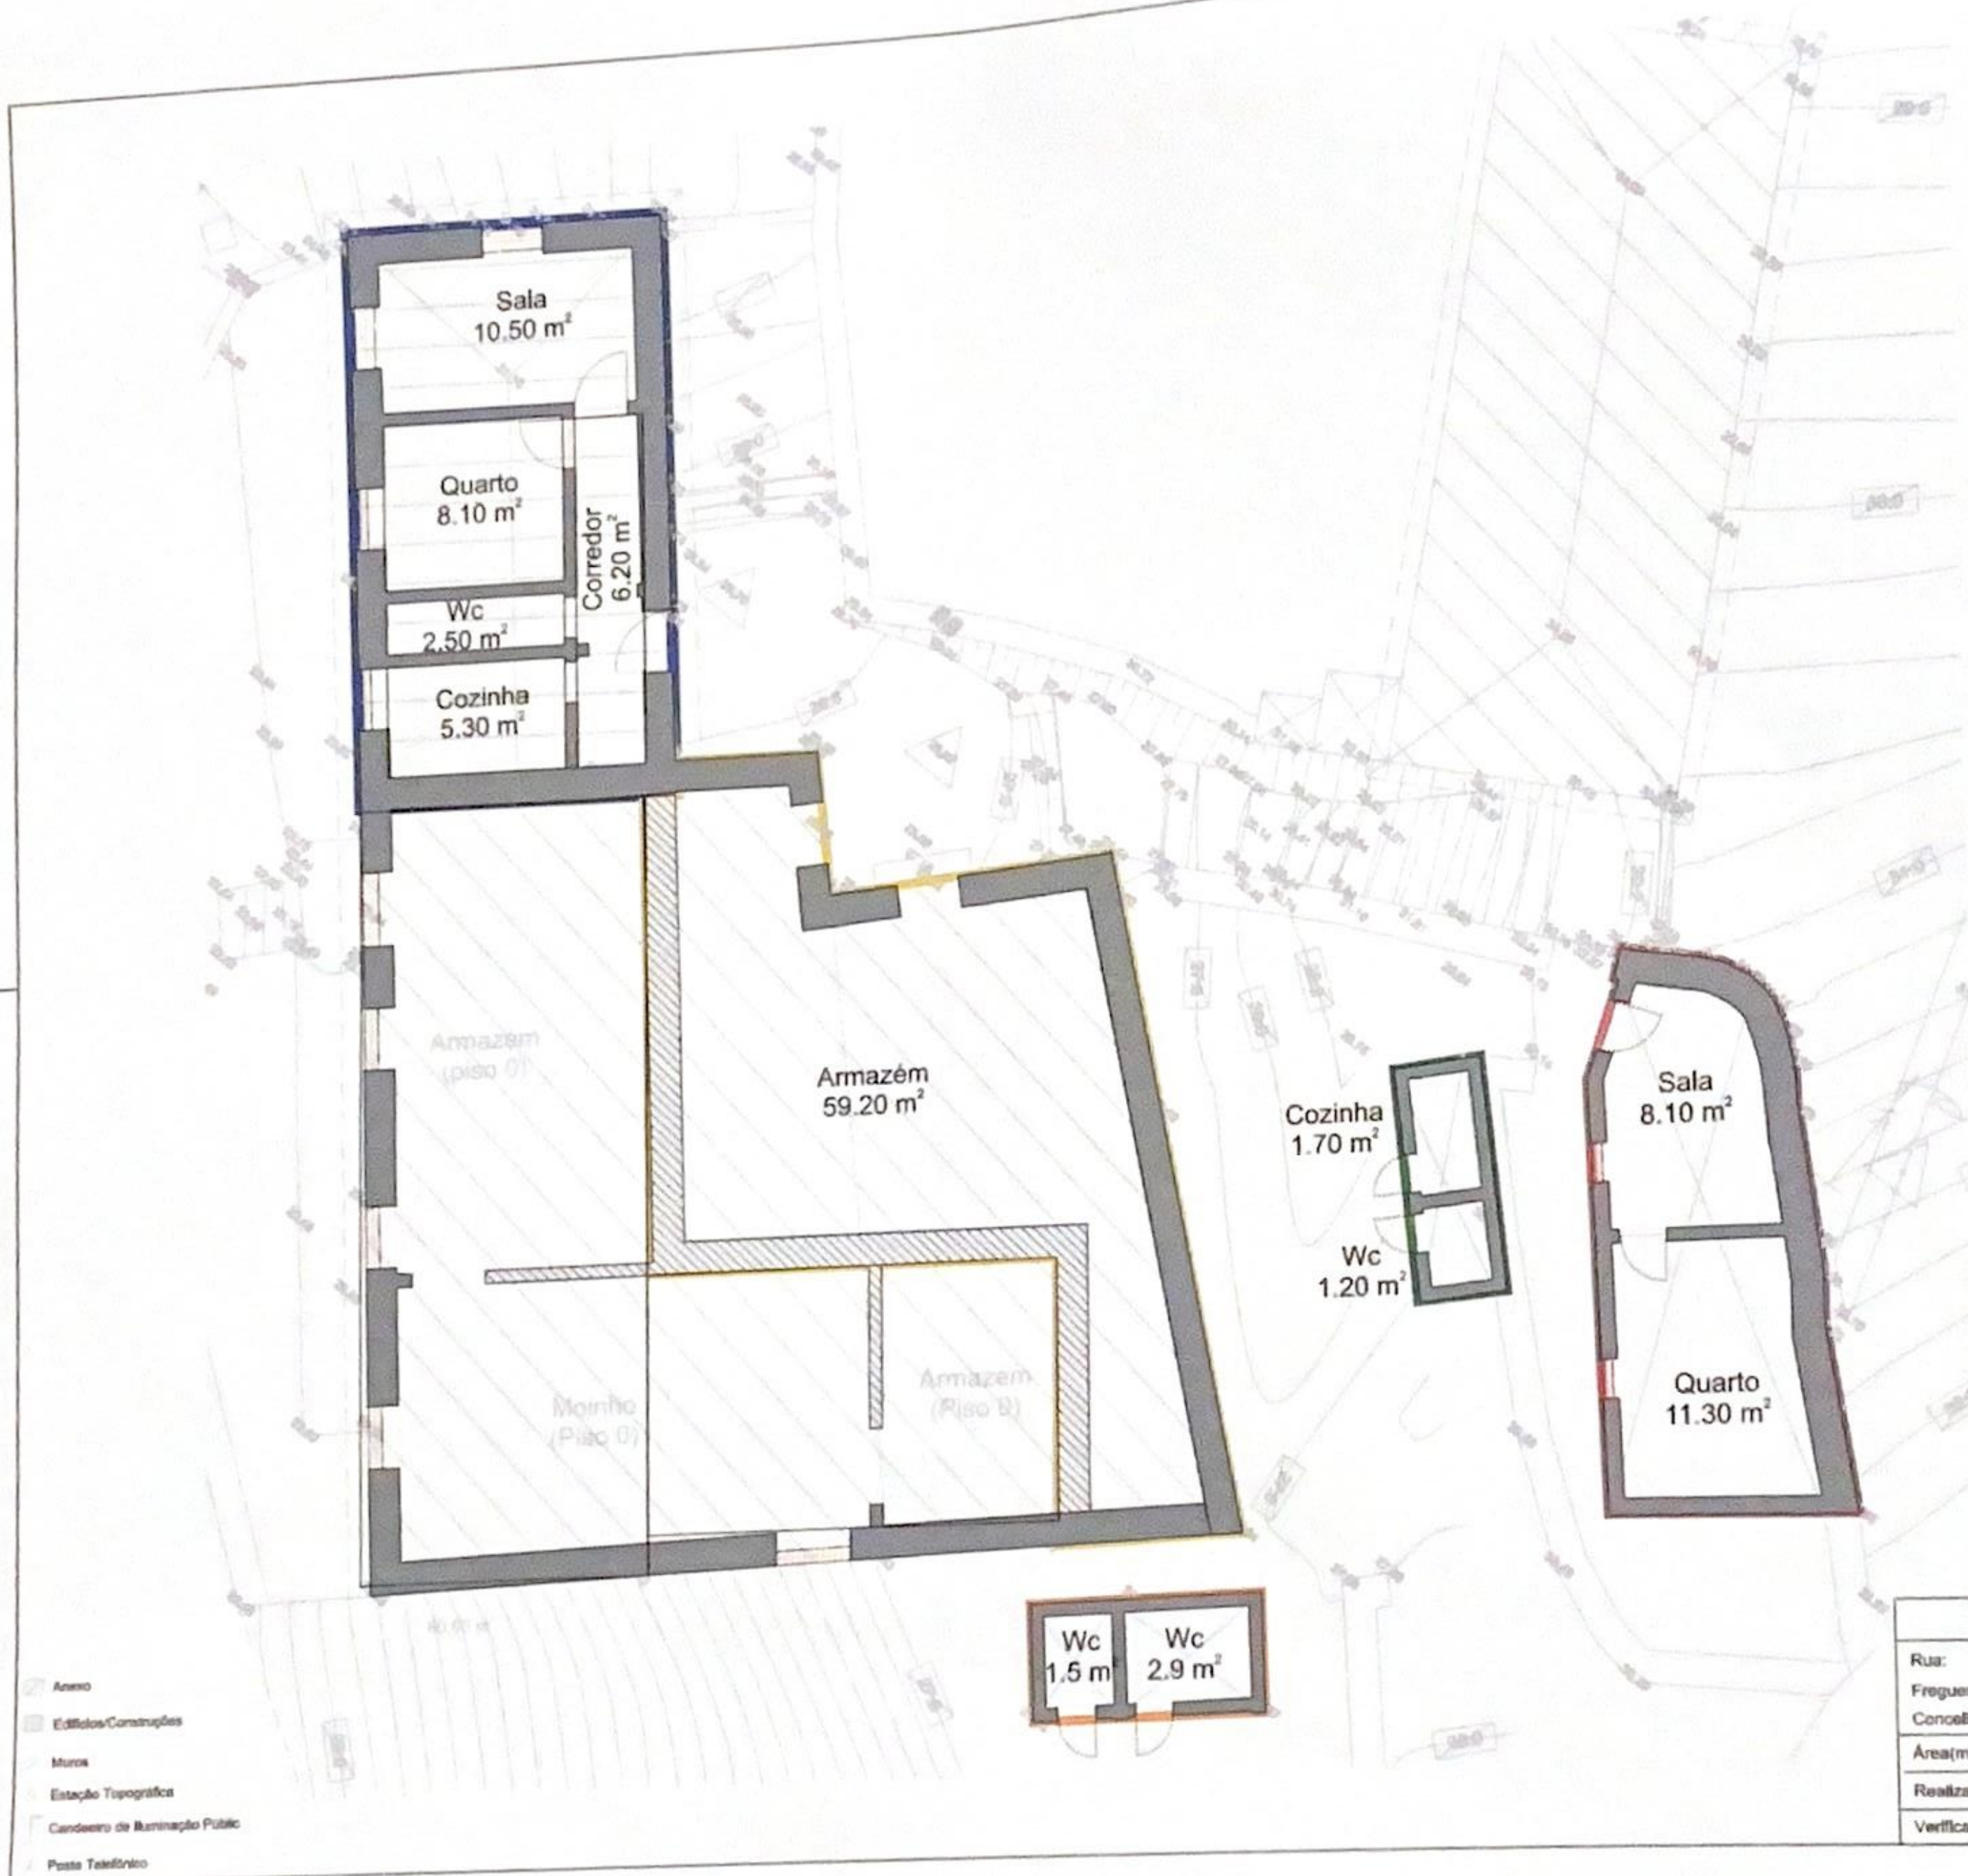

Planta piso 1		DESENHO N.º 4
Rua:	Rua da Devesinha	 1:100
Freguesia:	Oliveira do Douro	
Concelho:	Vila Nova de Gaia	
Área(m²):		
Realizado por:		Ass:
Verificado por:		