



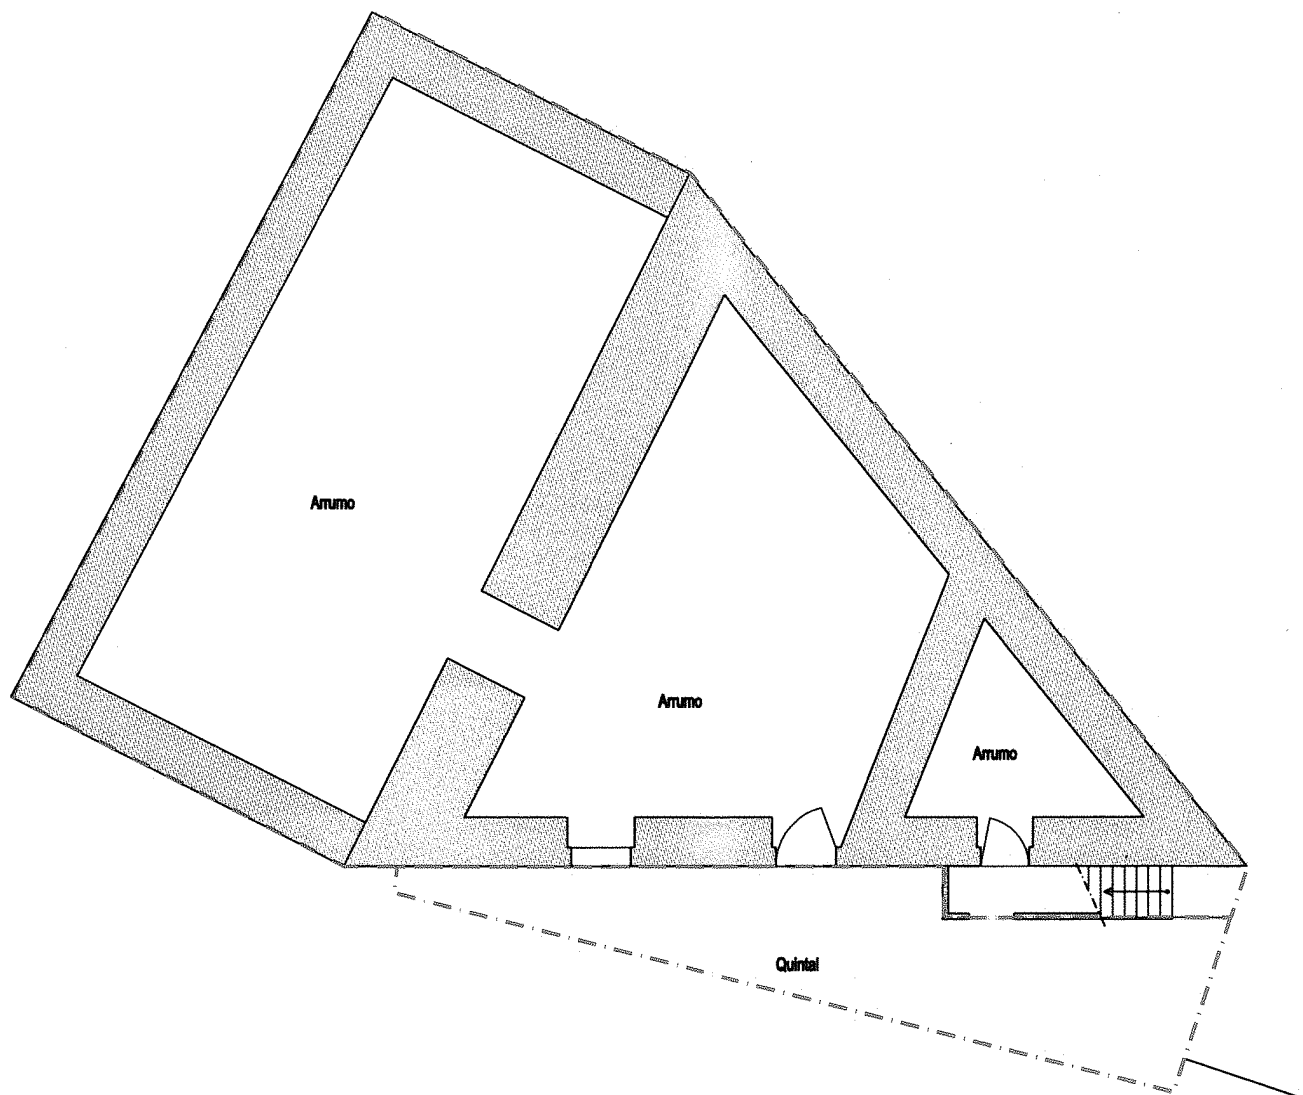

PLANTA DO PISO 0

LEVANTAMENTO EFETUADO A PARTIR DOS LIMITES INDICADOS PELO PROPRIETÁRIO

LEGENDA	SÍNTESE ÁREAS:	LIMITE DO PRÉDIO	A.B. PRIVATIVA	55.50 m²
		TOTAL DO PRÉDIO	A.B. DEPENDENTE	110.00 m²
		A.B. DE CONSTRUÇÃO	IMPLANTAÇÃO	110.00 m²
		165.00 m²	LOGRADOURO	16.00 m²
		PISOS		
		2		

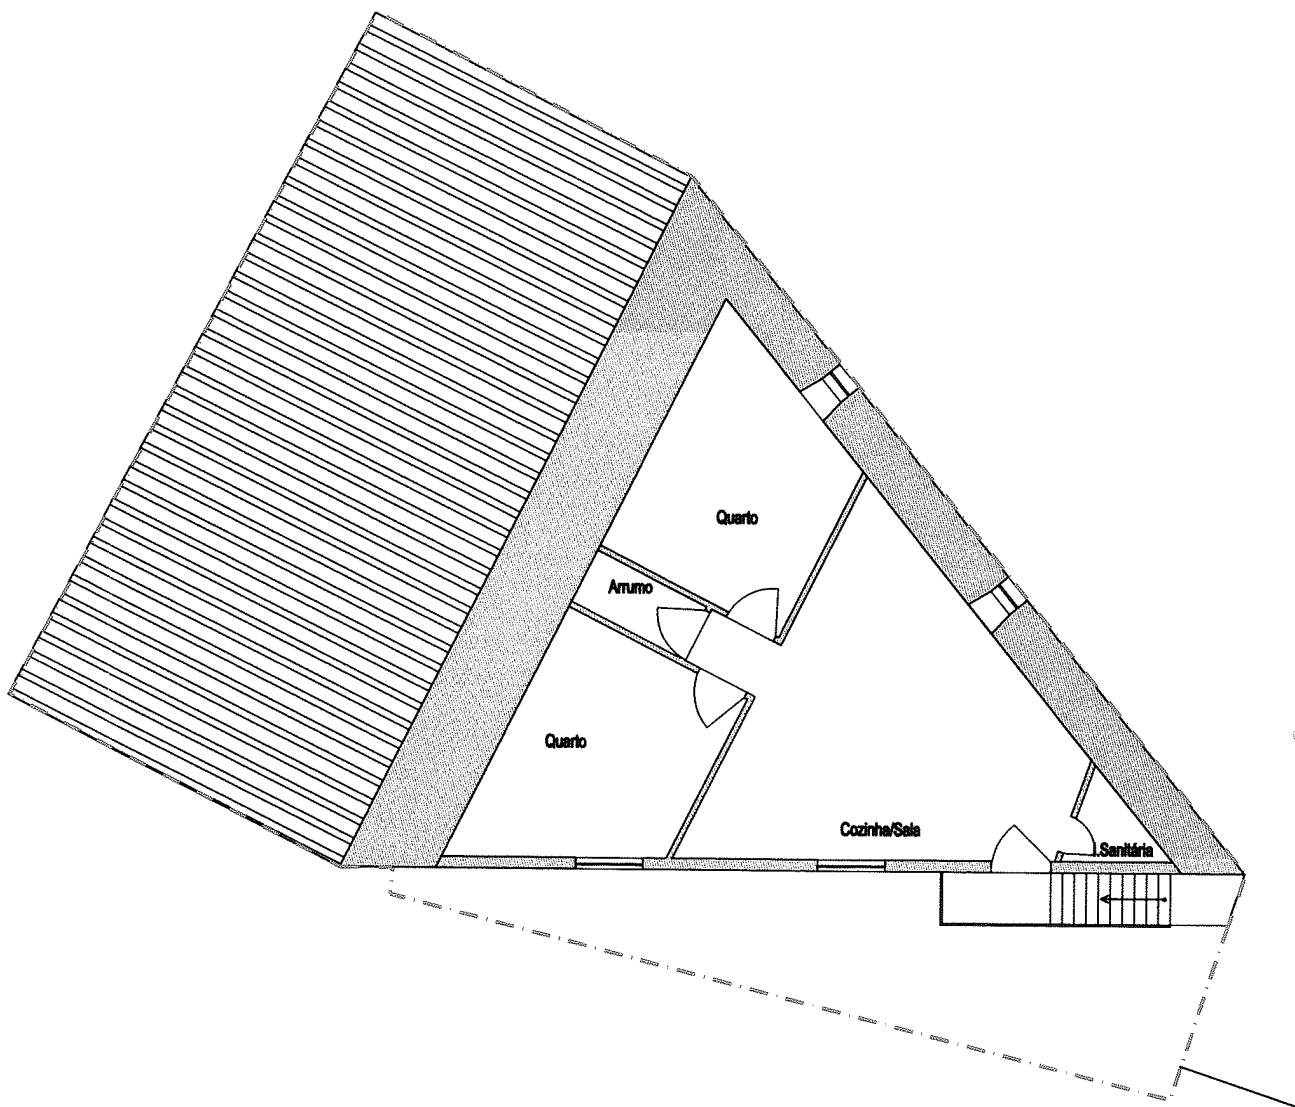

PLANTA DO PISO 1

Handwritten signature

REQUERENTE:	APITIL - ASSOCIAÇÃO PELA INFÂNCIA E TERCEIRA IDADE DE LAMEGO	TÉCNICO:	
LOCAL:	TRASEIRAS DA RUA DA CALÇADA - LAMEGO		
OBRA:	LEVANTAMENTO PARA IMI	0 1 m ESCALA 1:100	FOLHA: 02
DESIGNAÇÃO:	PLANTAS		