


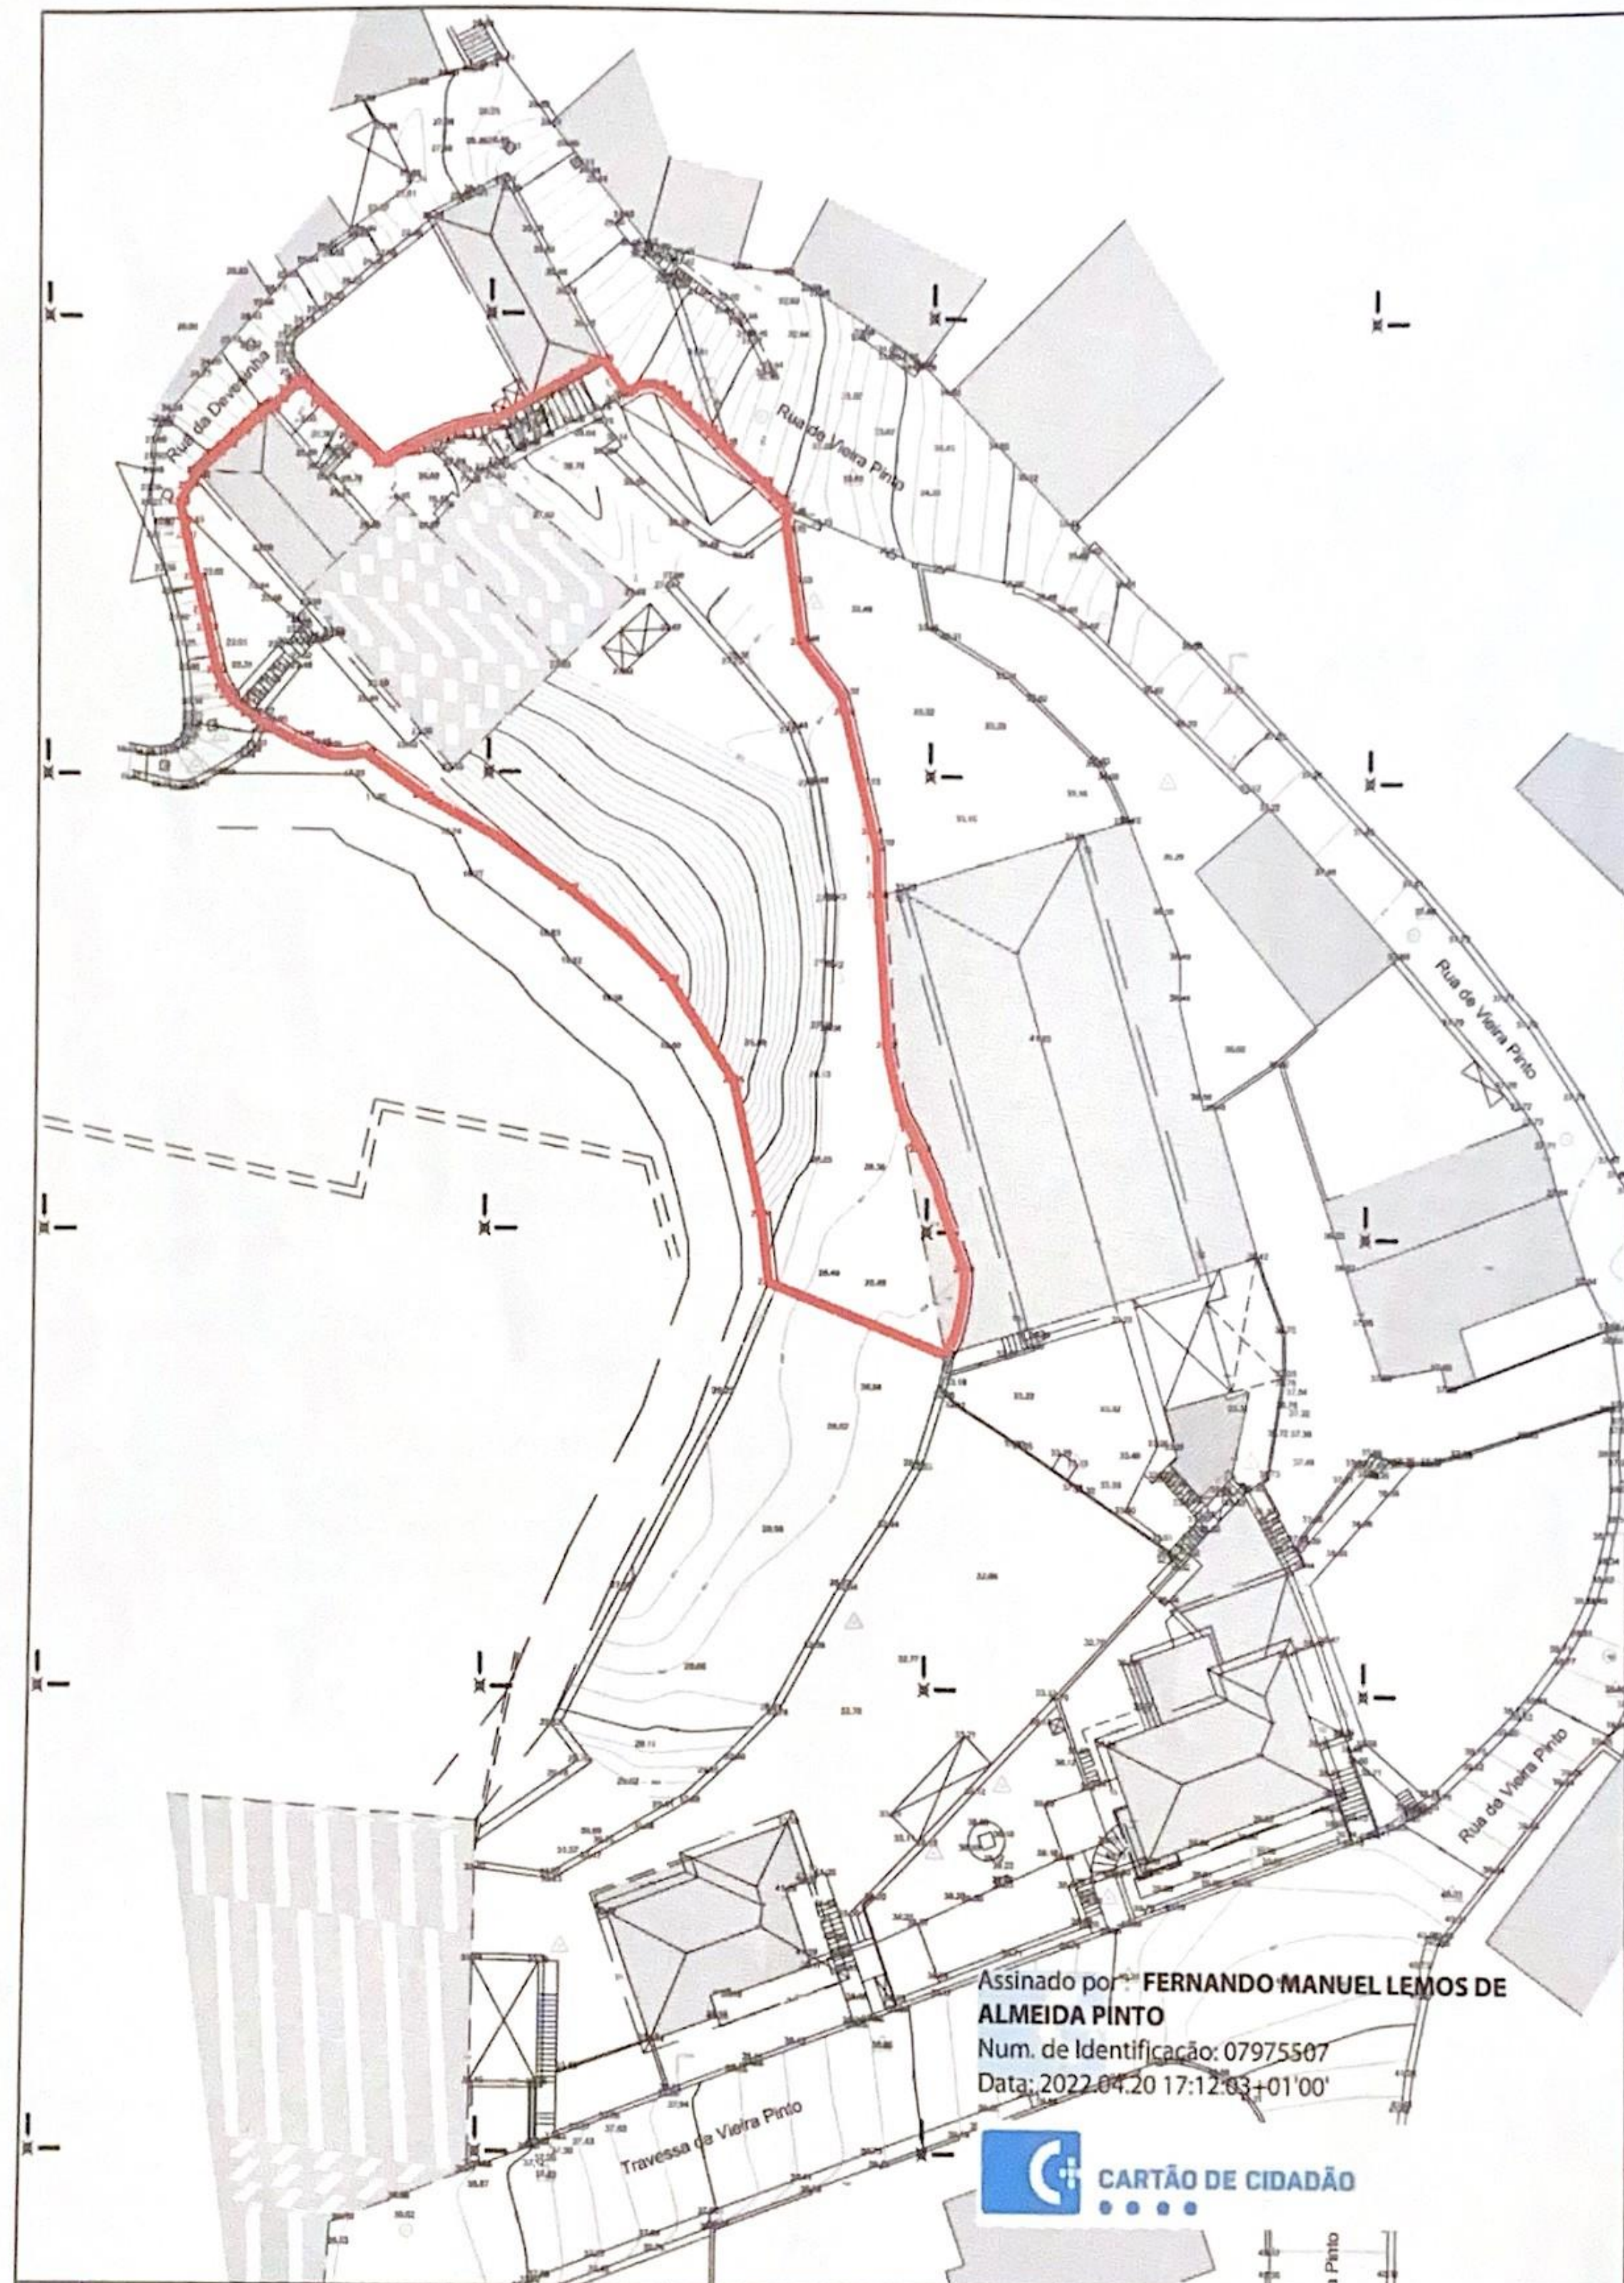

Assinado por: **FERNANDO MANUEL LEMOS DE ALMEIDA PINTO**
 Num. de Identificação: 07975507
 Data: 2022.04.20 17:12:03+01'00'



Rua Vencedor de Gama, nº 160 Escalhão Direito
 Apartado 1122 4445-918 Ermesinde
 Tel: 220 286 803 Fax: 220 286 809
 Email: flemos@flp.pt flemos@flp.pt www.flp.pt

Descrição predial nº 2781/19941202
 Artigo Matricial Urbano nº 7210
 Área total do terreno - 1045 m2

LIMITES INDICADOS PELO REQUERENTE

ORIENTAÇÃO :



GEOREFERENCIADO


The European Terrestrial Reference System 1989
 PT-TM06/ETRS89
 Altimétrico Nacional - Marçago de Cascais

DESIGNAÇÃO: Levantamento topográfico

Rua da Devesinha, nº 50
 Freguesia de Oliveira do Douro
 Concelho de Vila Nova de Gaia

ESCALAS :

1:500

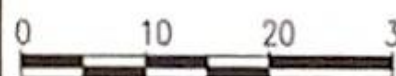

DATA :

Abril 2022

NÚMERO :

1/1